


PŮDORYS 1.NP – ULOŽNÉ PROSTORY – VYBAVENÍ

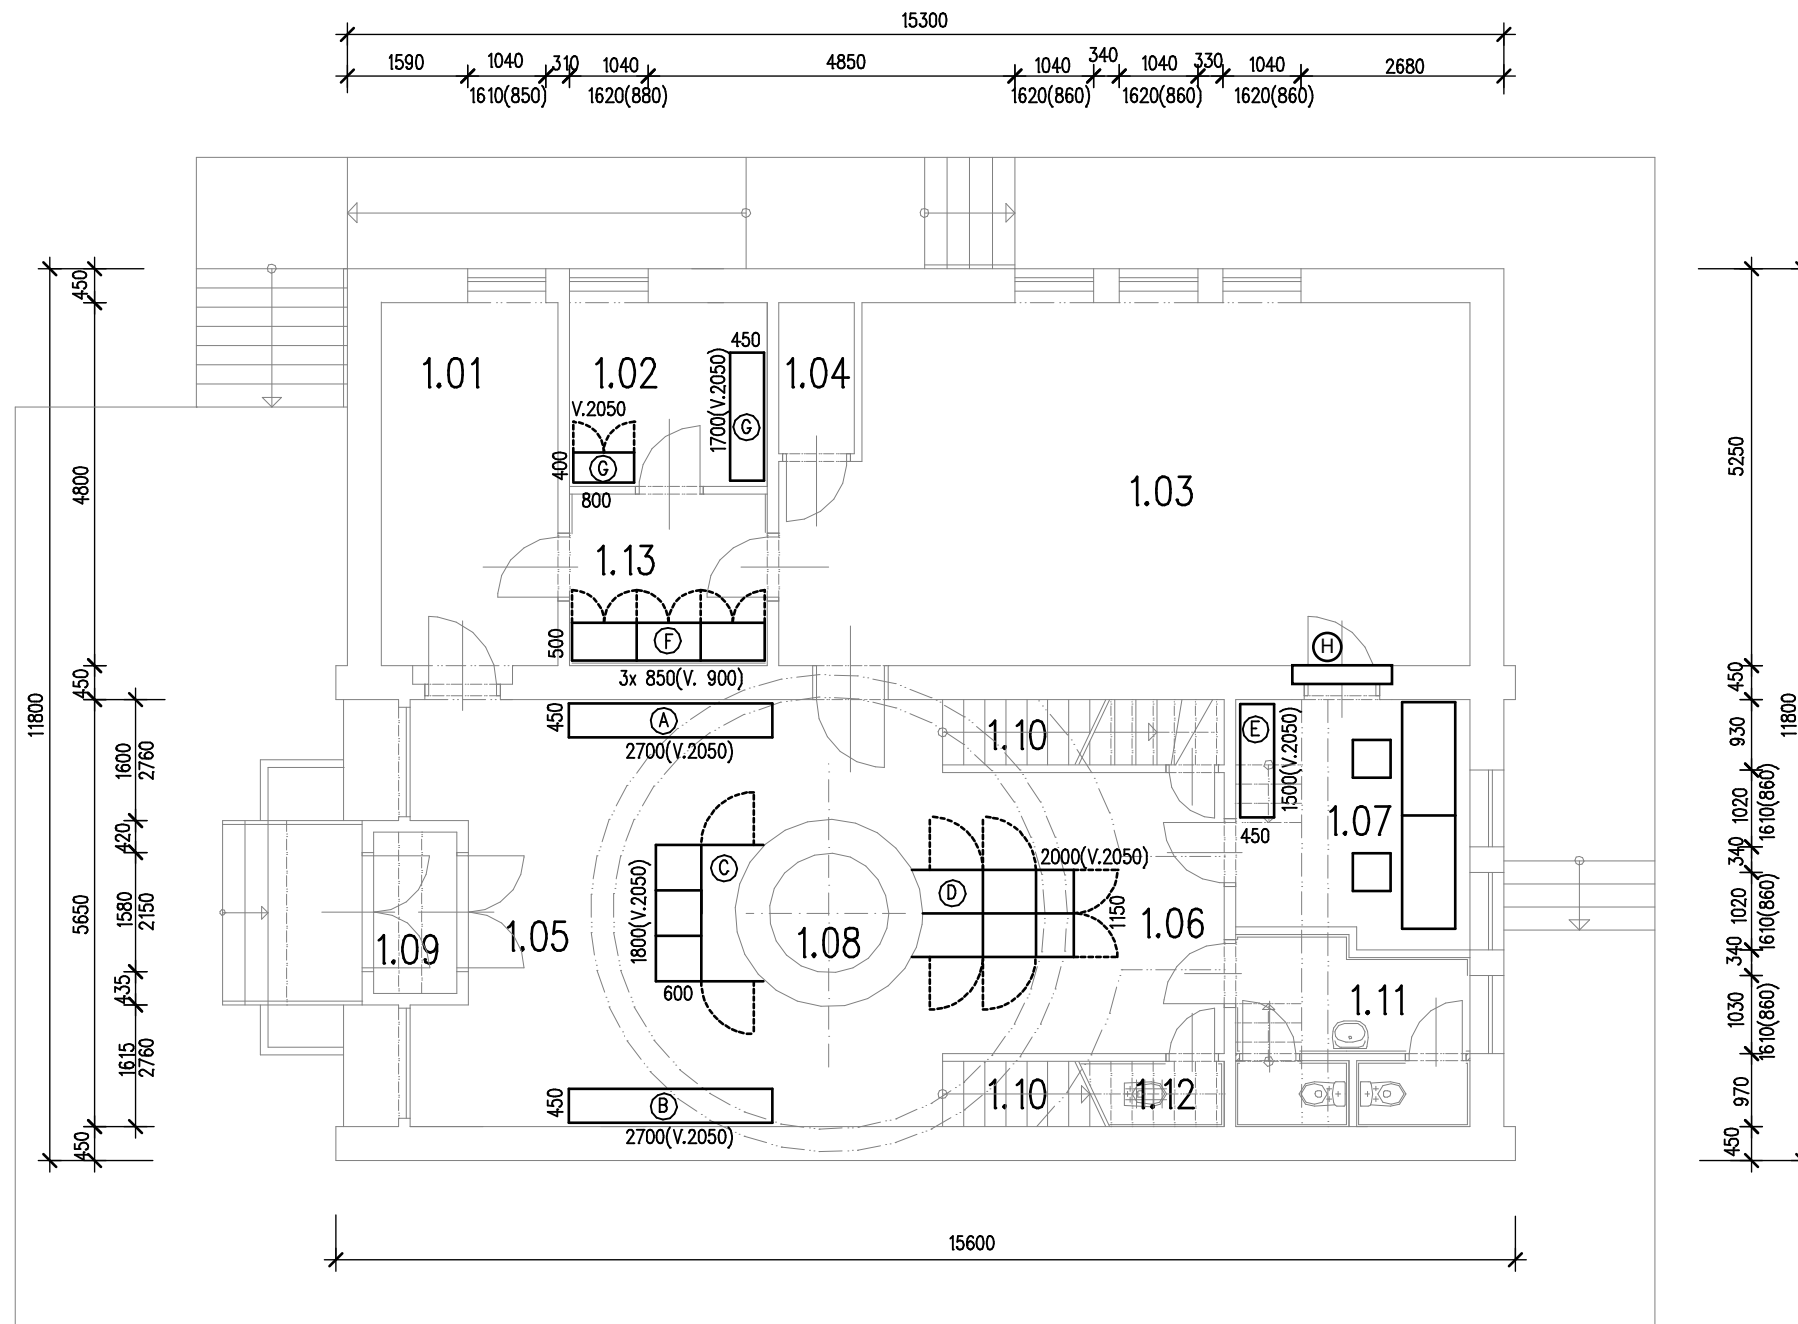

LEGENDA MÍSTNOSTÍ

Ozn.	Účel místnosti	Plocha (m ²)	Podlaha, úpravy stěn
1.01	SUCHÁ LABORATOŘ	11,72	Stávající
1.02	FOTOKOMORA	6,52	
1.03	UČEBNA	42,77	
1.04	SKLAD	2,00	
1.05	PŘEDNÍ ČÁST HALY	22,93	
1.06	ZADNÍ ČÁST HALY	24,56	
1.07	SLUNEČNÍ PRACOVNA	9,83	
1.08	KOPULE	1,91	
1.09	ZÁDVEŘÍ	2,35	
1.10	SCHODIŠTĚ	5,15	
1.11	WC	7,14	Keramická dlažba, k. obklad
1.12	ÚKLIDOVÁ KOMORA	1,21	Keramická dlažba, k. obklad
1.13	SPOJOVACÍ CHODBA	5,95	Keramická dlažba, k. sokl (100)

LEGENDA MATERIÁLŮ

- STÁVAJÍCÍ K-CE
- UMÍSTĚNÍ NÁBYTKU